BAYGORRIA

Embalse P. del Puerto + 38

Segun plan de economia de agua proyecto 1933_

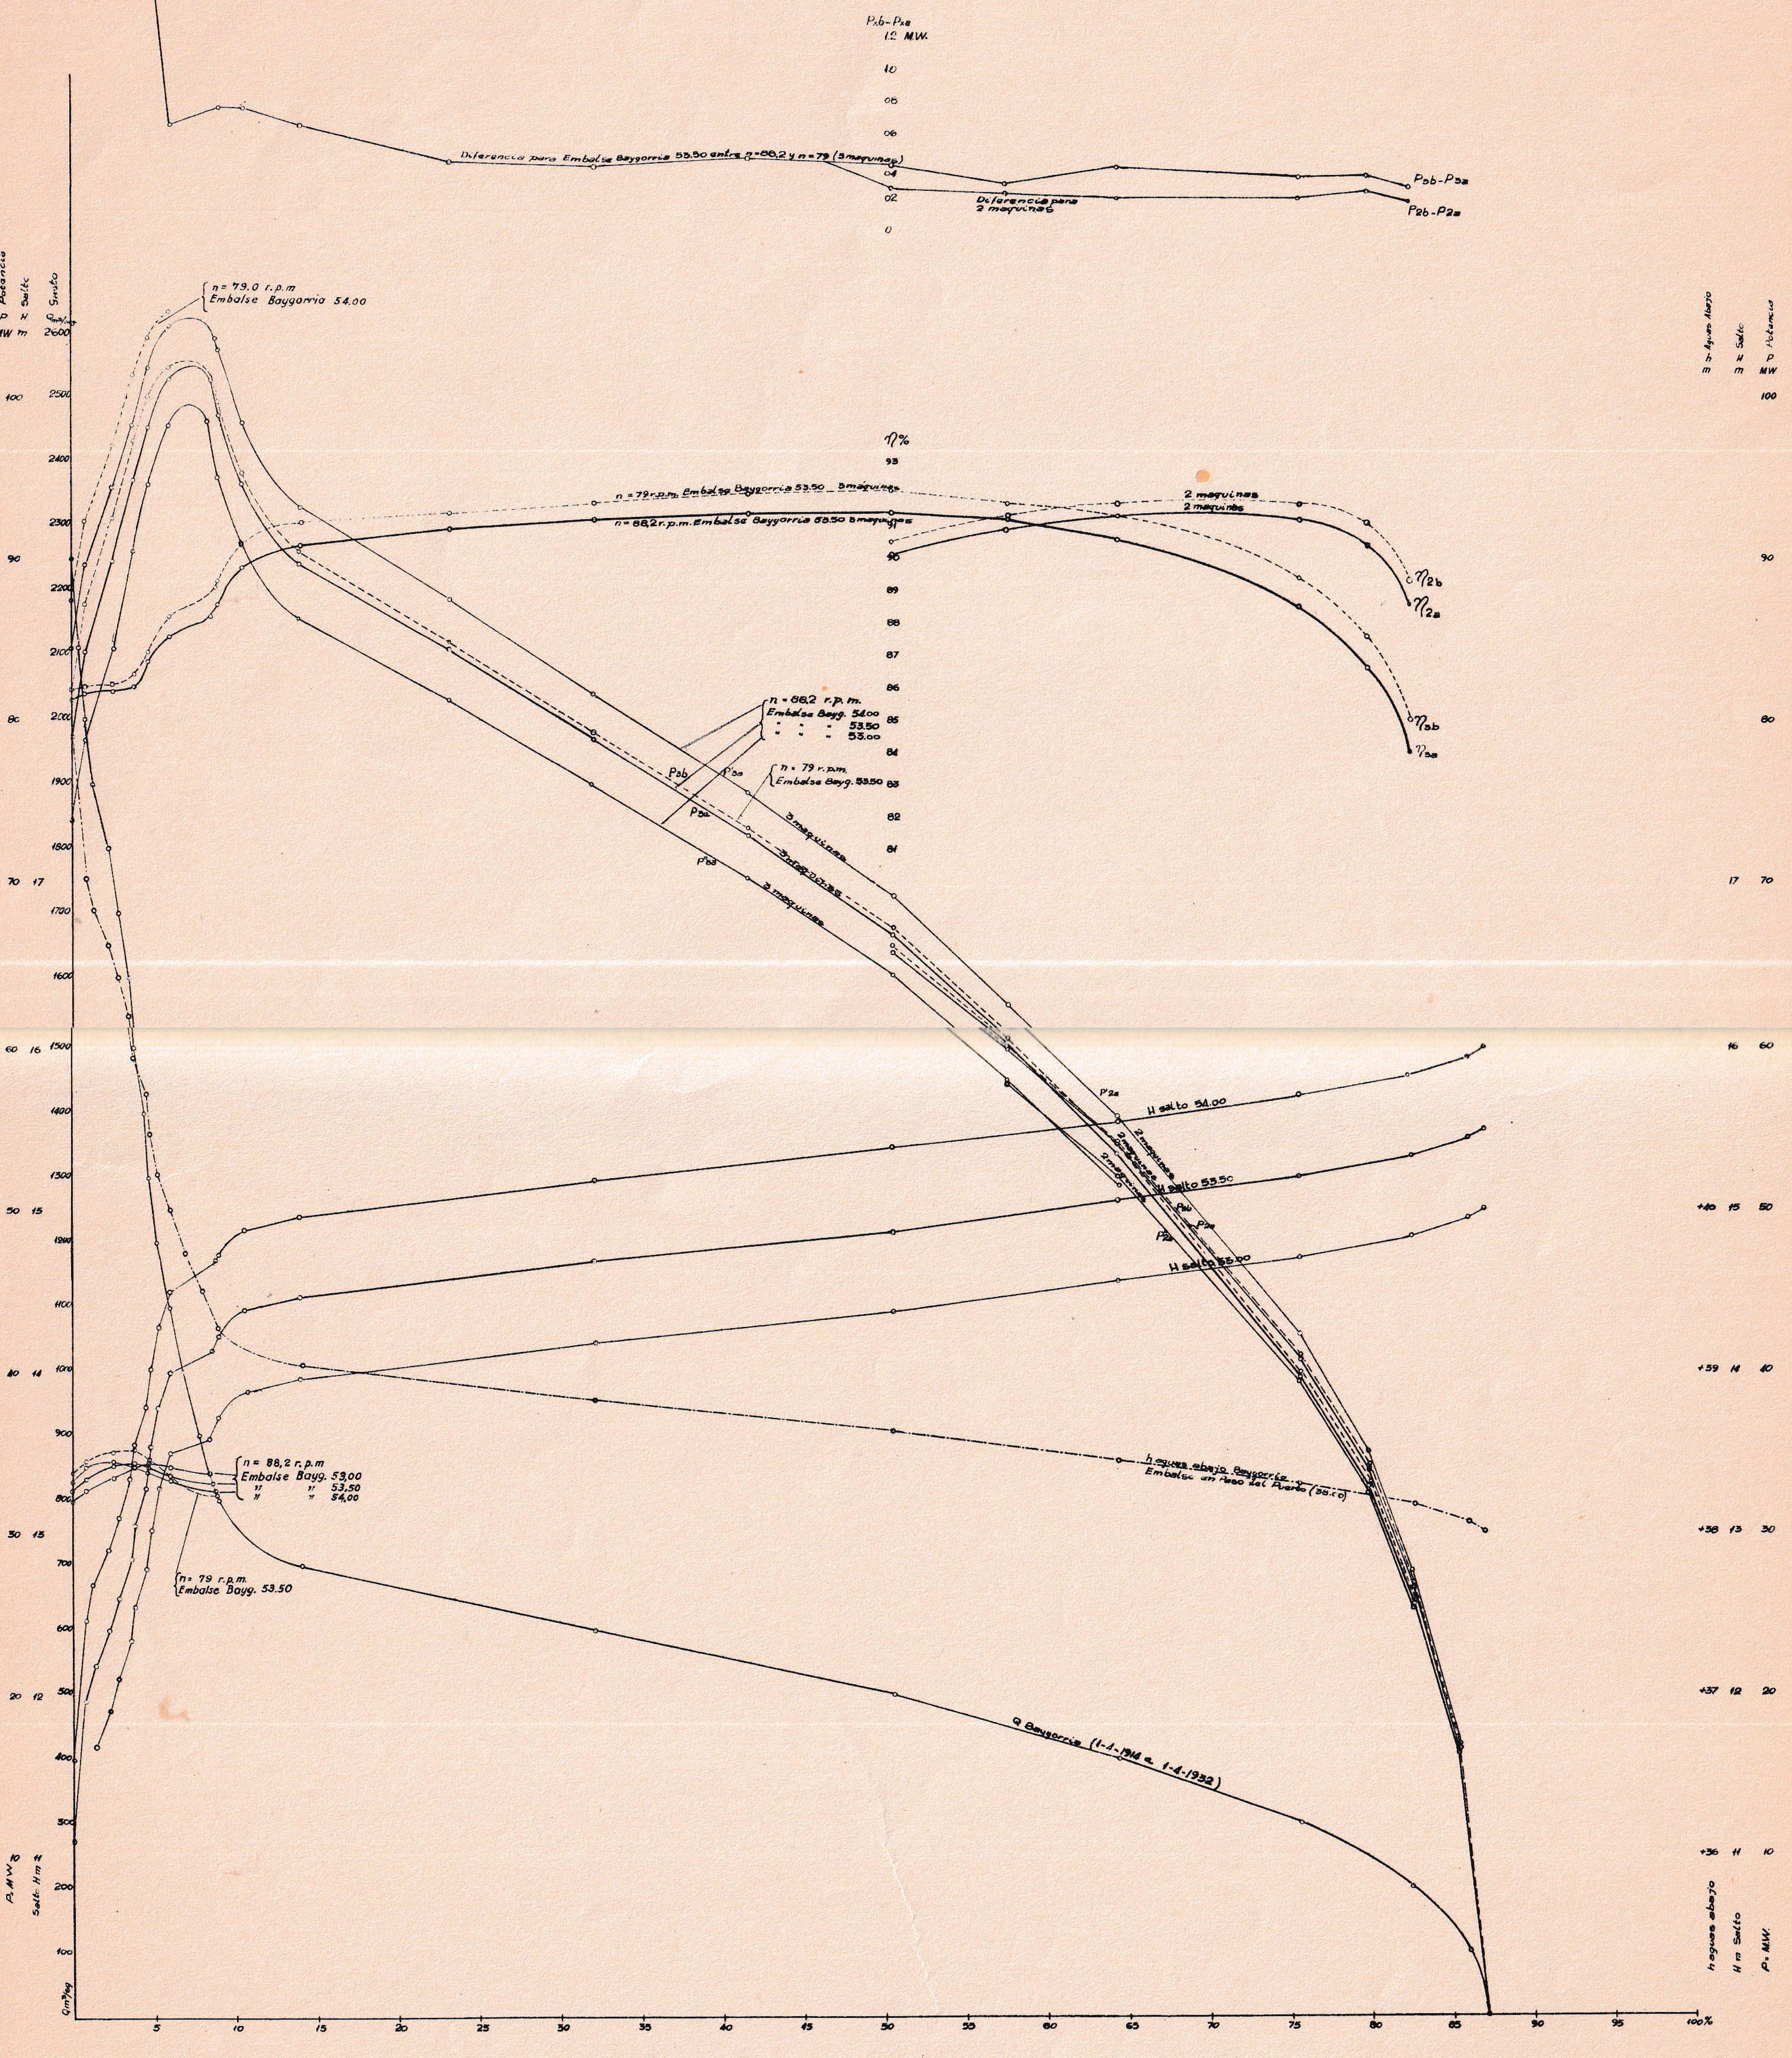

	FECHA	NOMBRE
PROYECTADO	30-VII-1952	[signature]
DIBUJADO:	1-VIII-1952	Nelson Haro
APROBADO:	2-VIII-1952	[signature]

U.T.E. OBRAS HIDROELECTRICAS

Escala

Ing. Consultor

Nº 5357

Baygorria.

Variacion de las potencias (para 2 y 3 maquinas) en Baygorria: con embalse +38.00 en Paso del Puerto y distintos niveles de embalse en Baygorria

Plano de Potencias

COLOMBINO